



Разрез 2-2

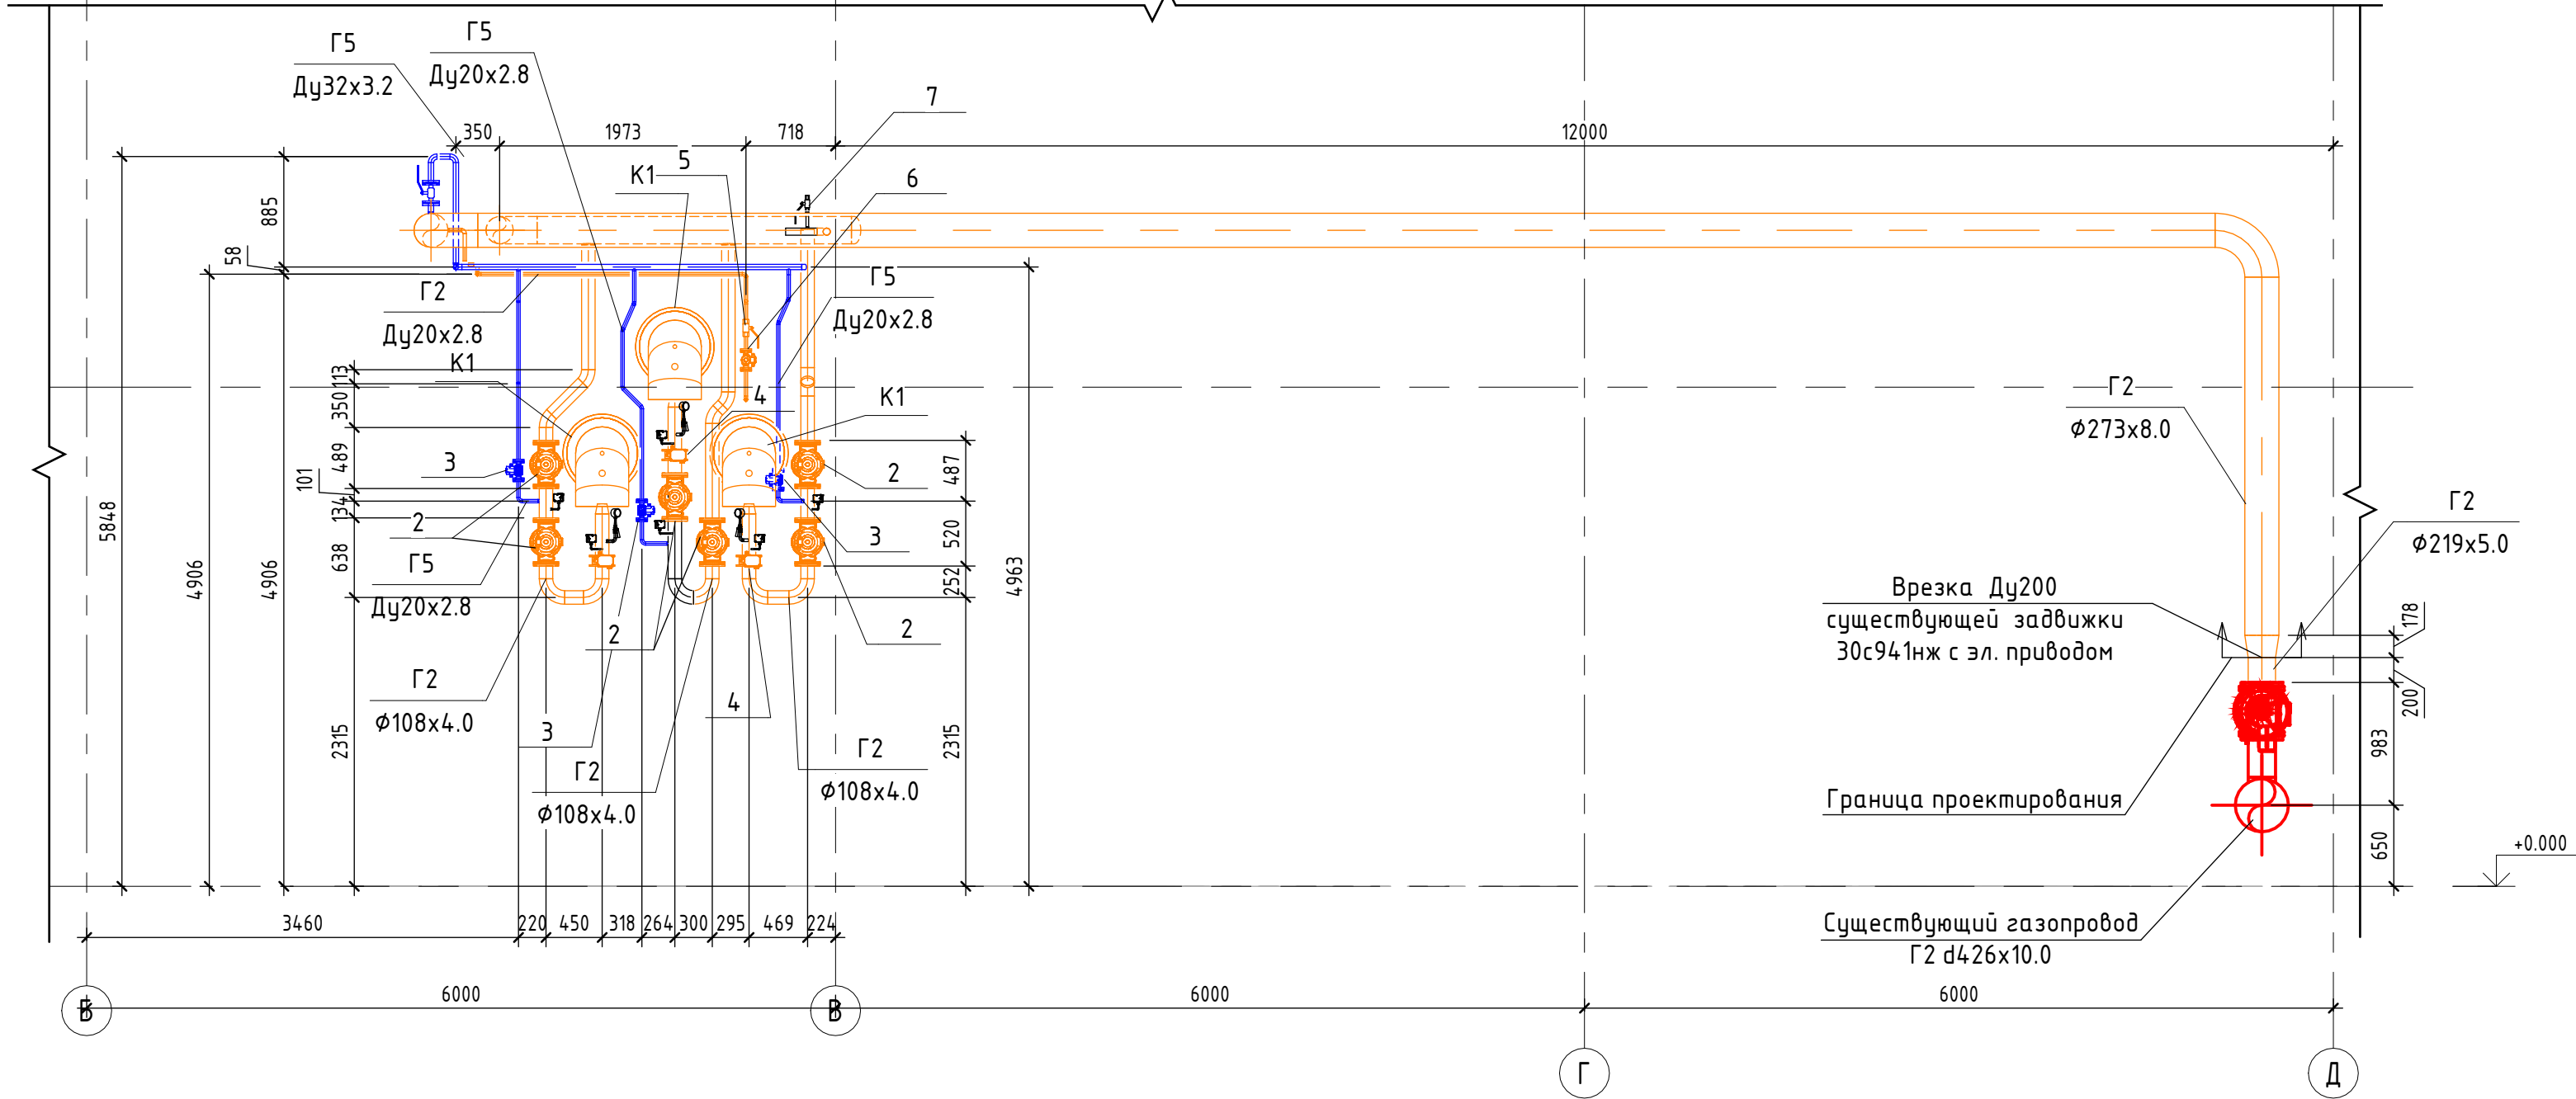

Разрез 3-3

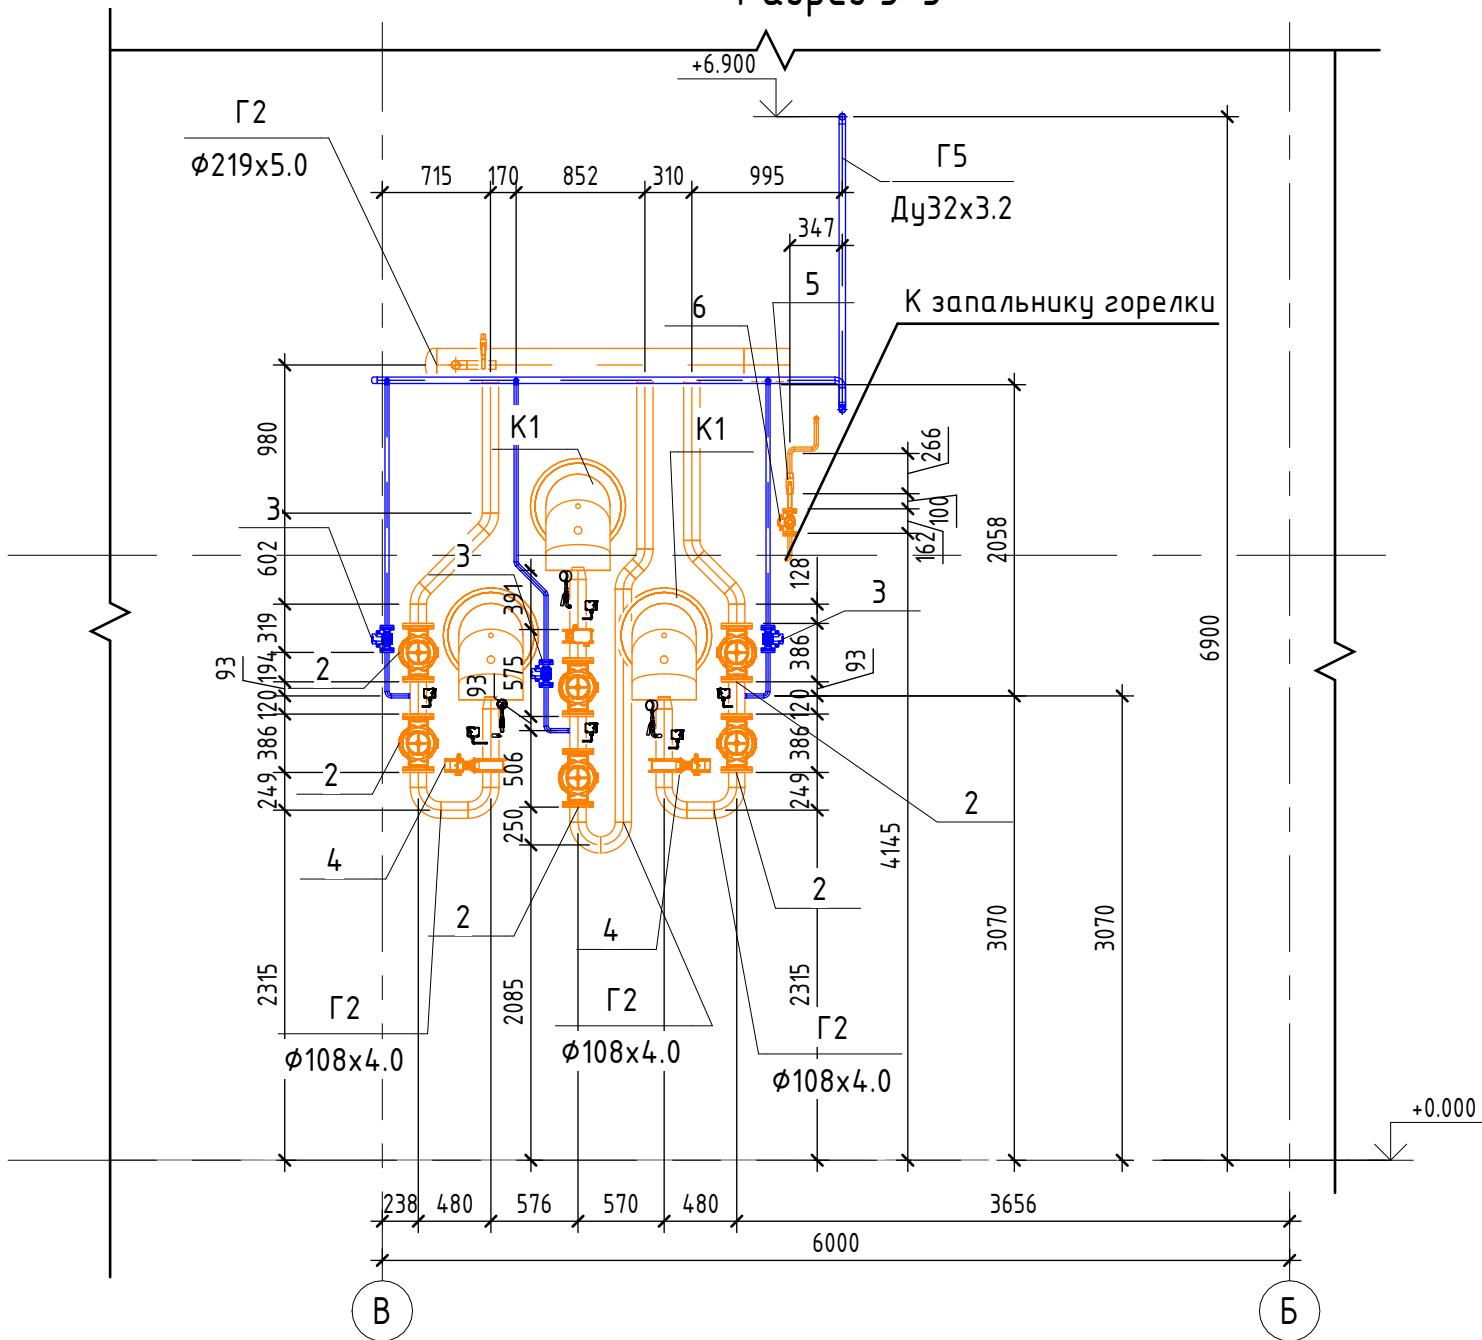

						- ГСВ					
						Реконструкция сети газопотребления котельной №0304 в связи с заменой автоматики безопасности и регулирования котла по адресу: Республика Марий Эл, г.Волжск, ул.Юбилейная 9					
Изм.	Кол.уч.	Лист	№ док.	Подп.	Дата	Отопительная котельная №0304			Стадия	Лист	Листов
Разработал		Плотников			05.25				Р	4	
Проверил						Разрез 2-2, 3-3.					
Н.контроль											
ГИП											

