




План на отм. 0,000

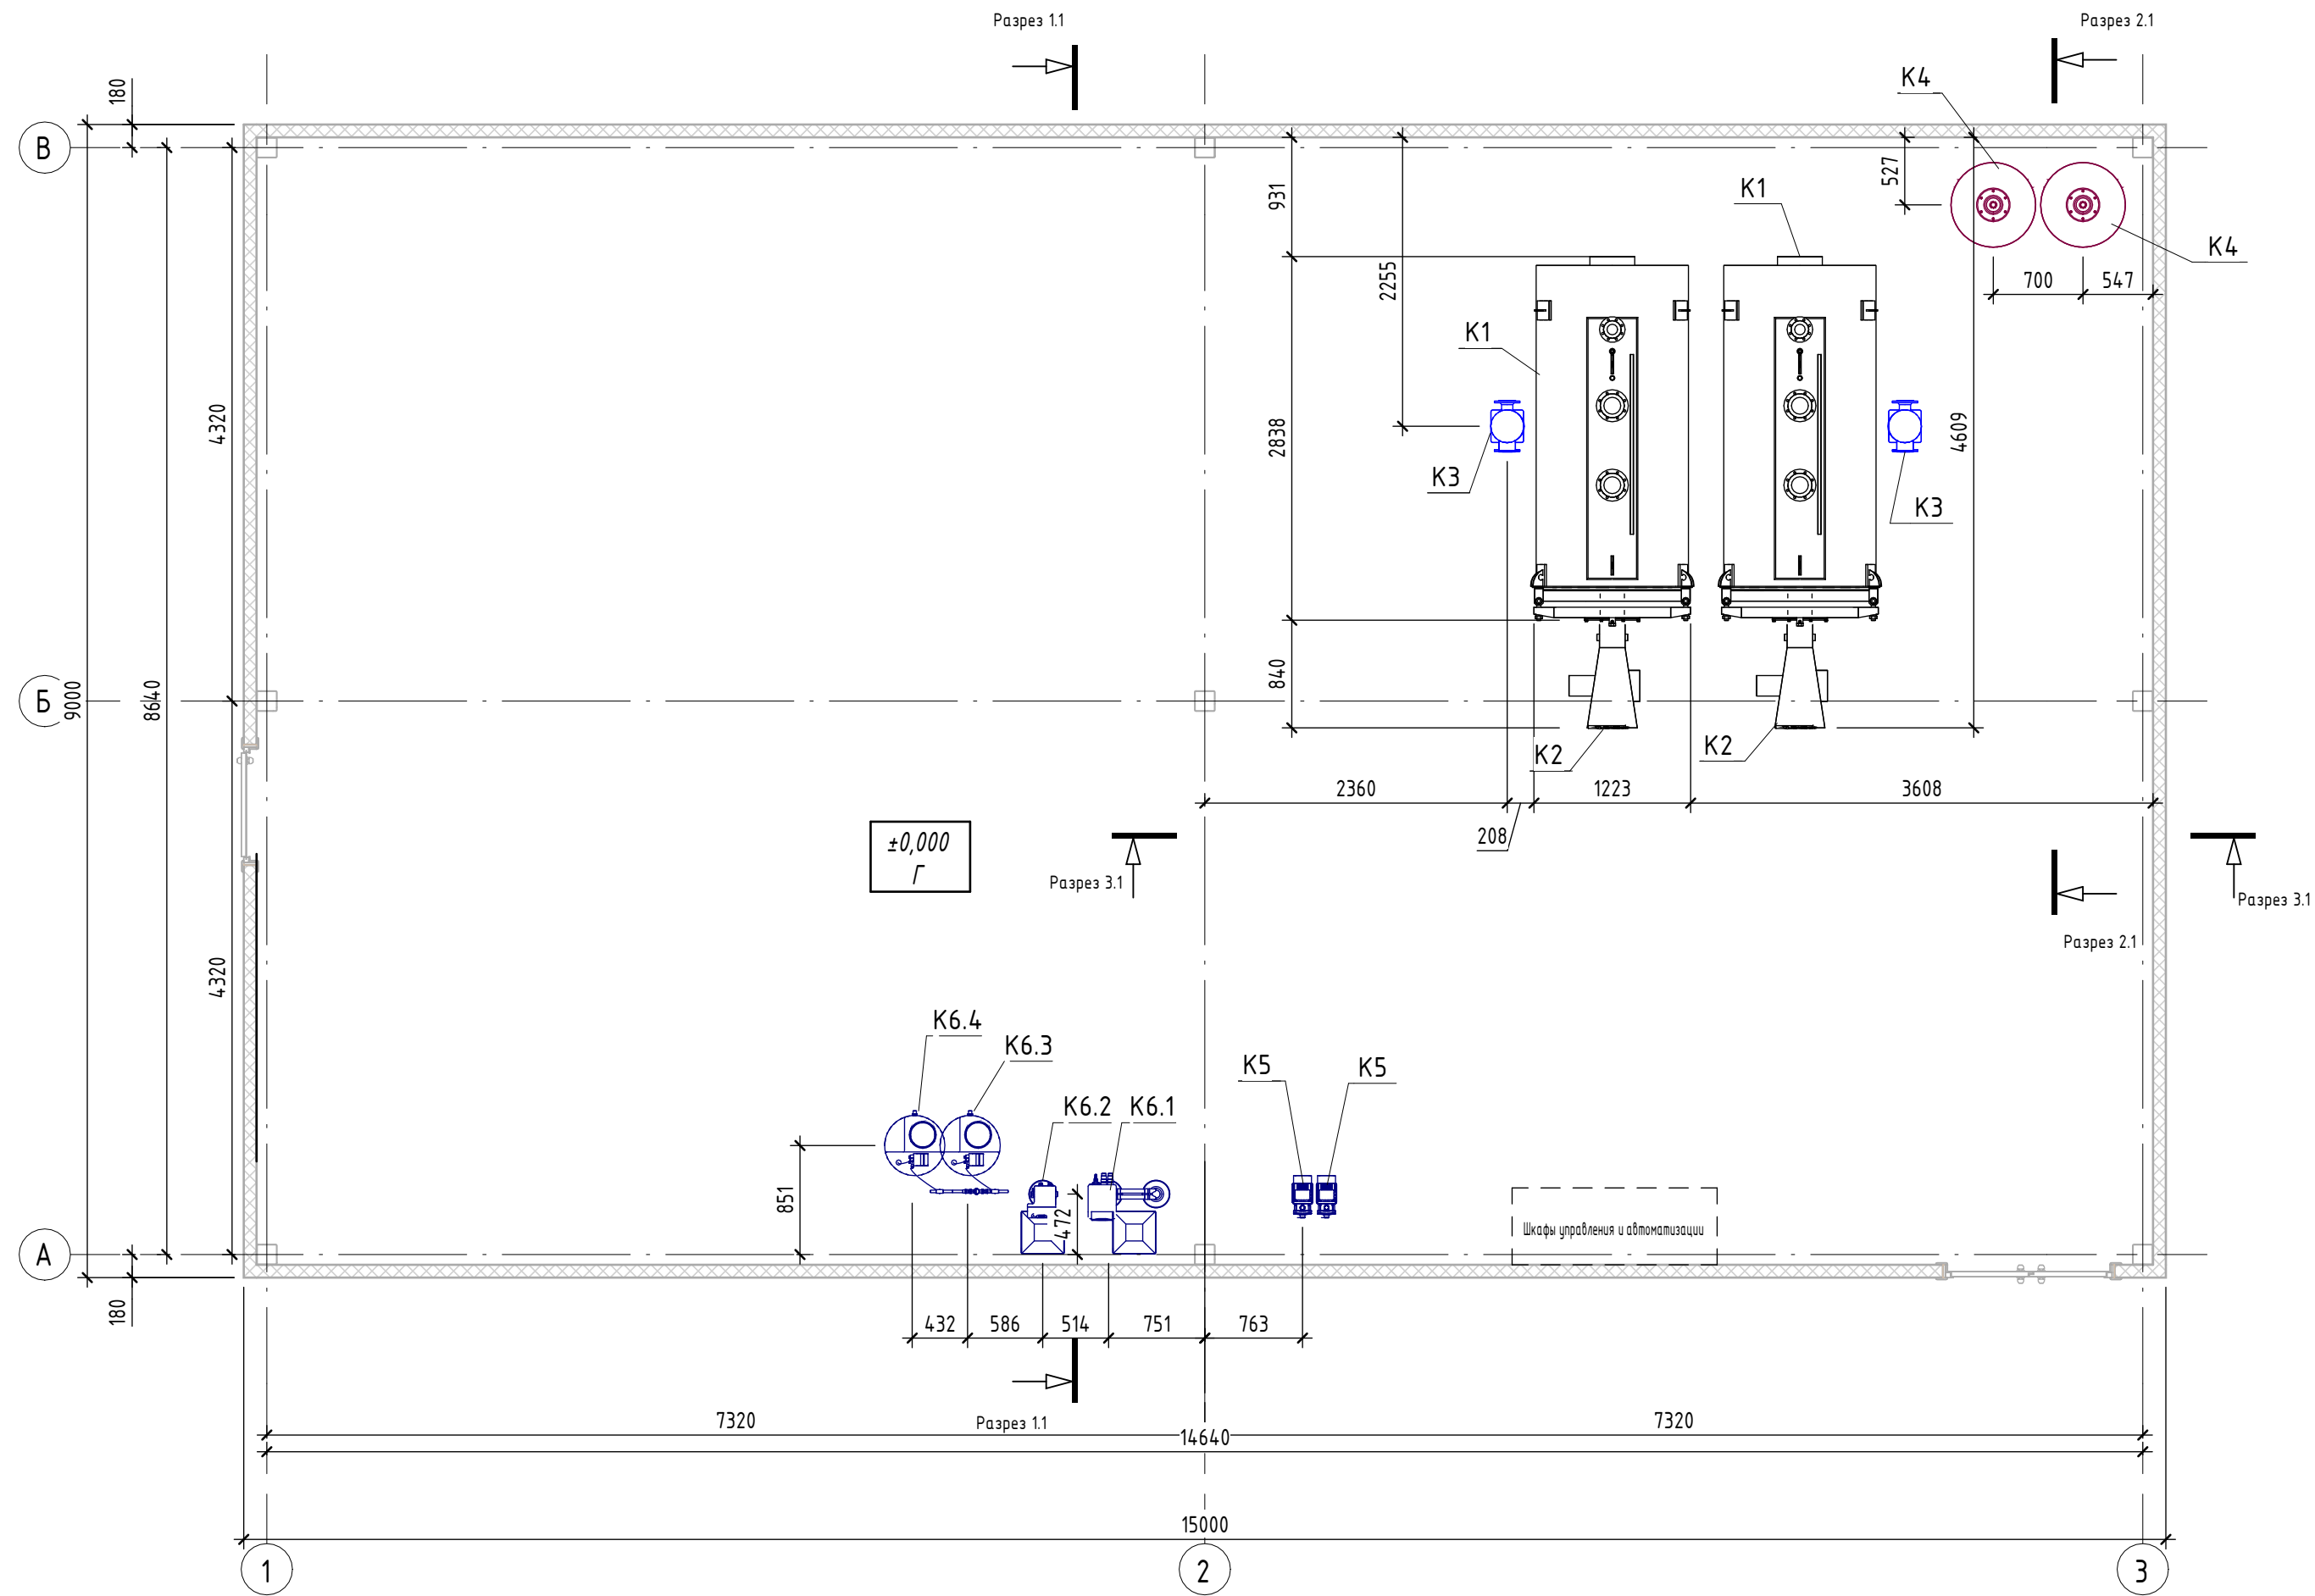


Разрез 3-3

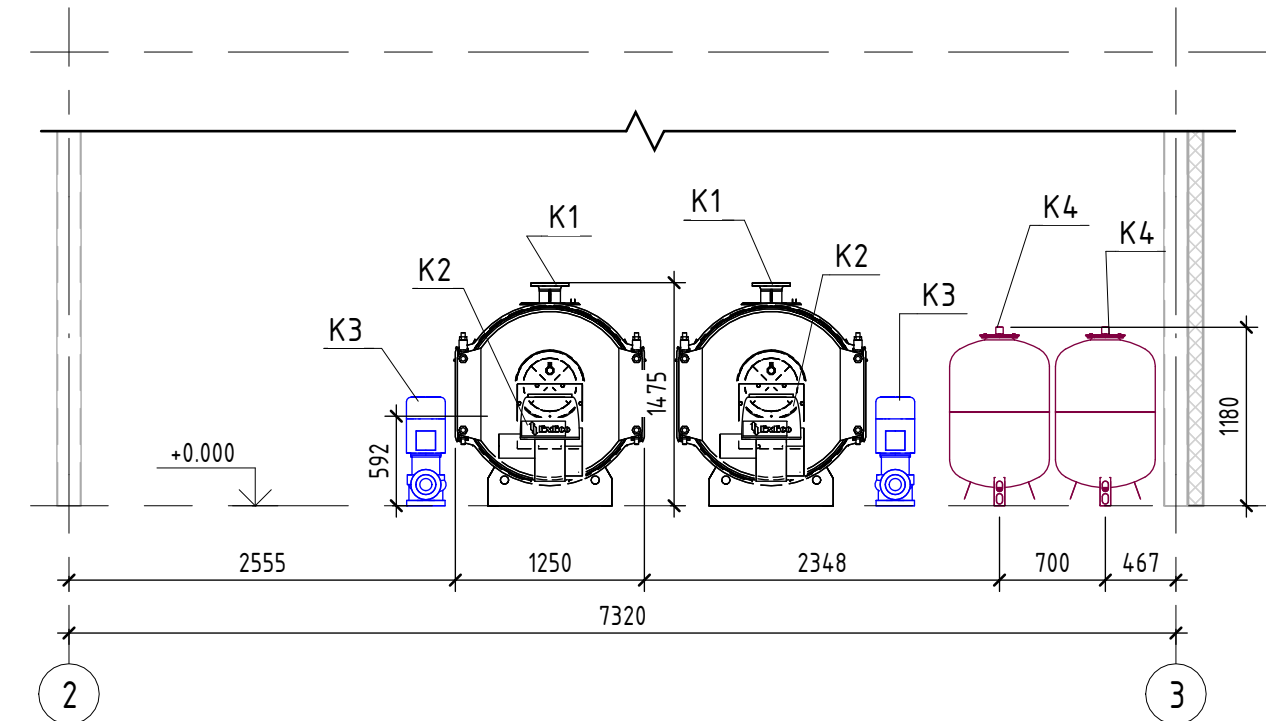

Разрез 2-2

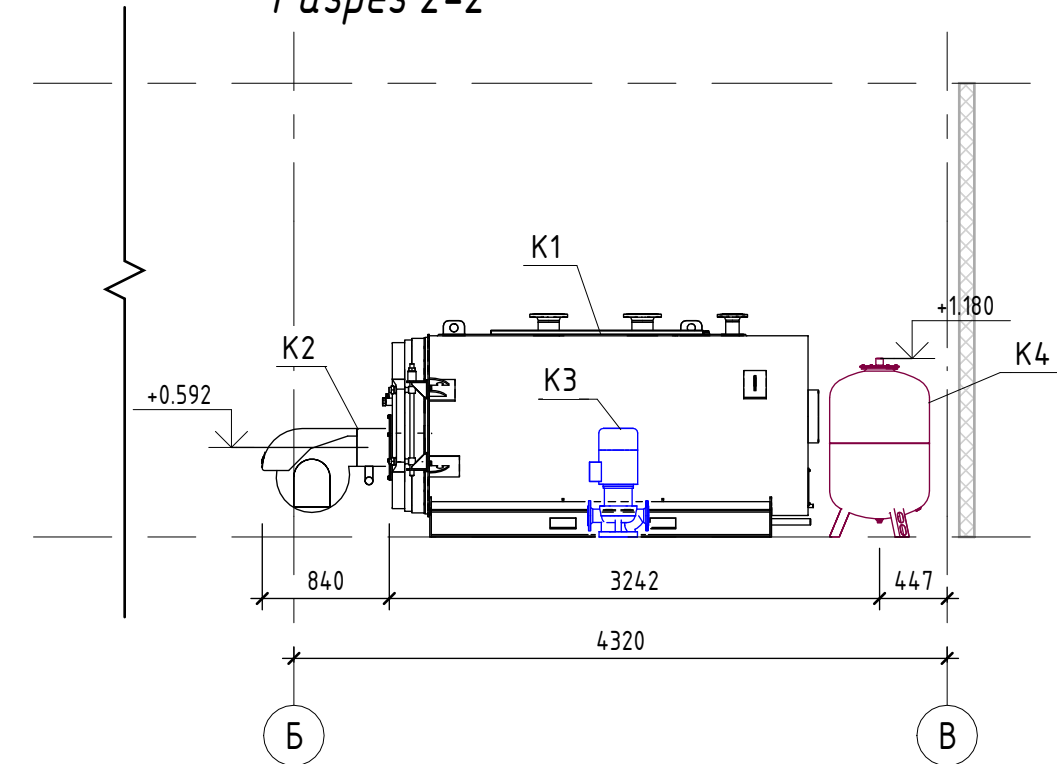

Разрез 1-1

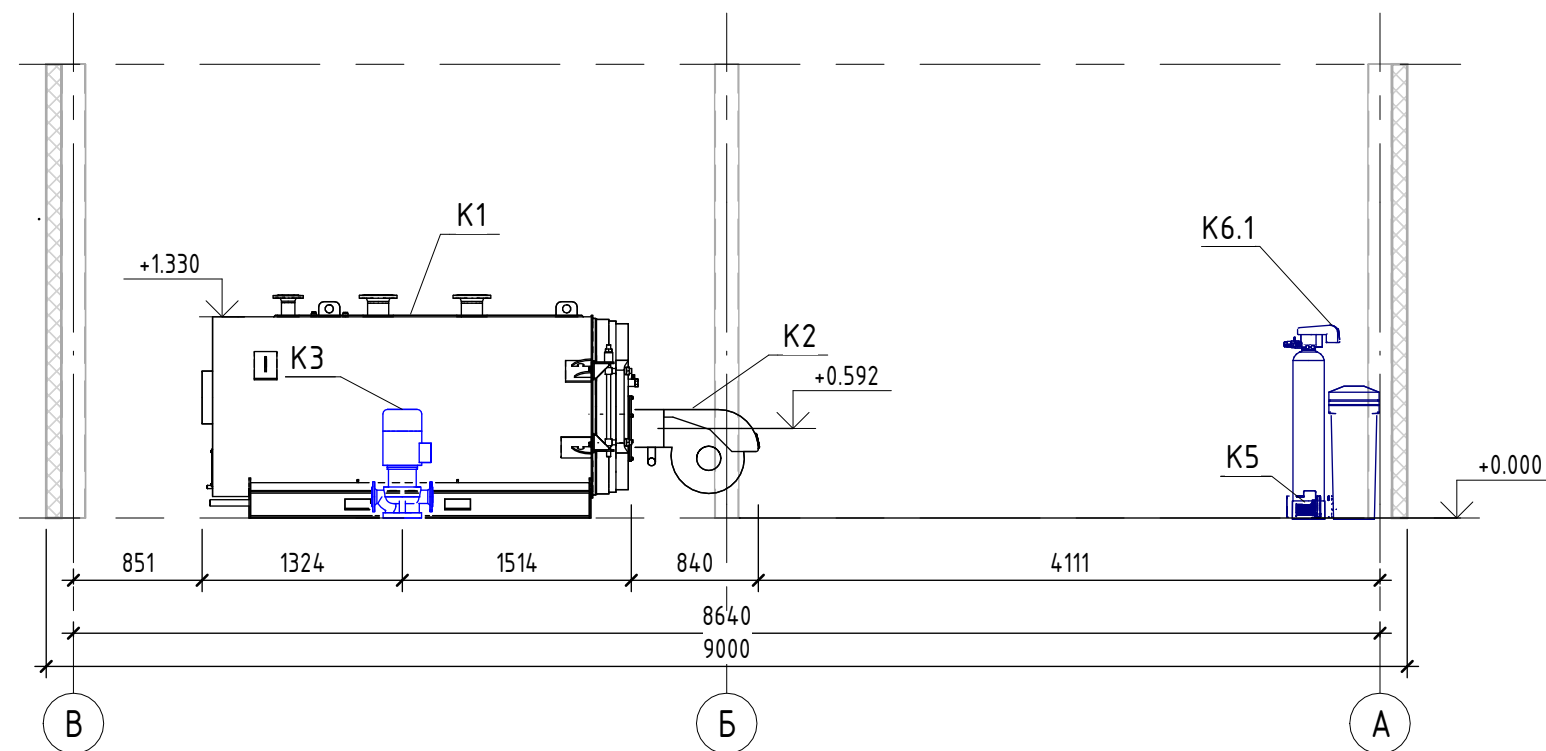


							-ТМ			
							"Котельная", расположенная по адресу: Ленинградская область, Гатчинский район, п. Новый Свет			
Изм.	Кол.уч.	Лист	№ док.	Подп.	Дата		Котельная	Стадия	Лист	Листов
Разработал		Плотников			06.25			Р	3	
Проверил ГИП							Компоновка оборудования. План на отм. 0,000. Разрезы 1-1, 2-2, 3-3.			

Согласовано	

Взам. инв. №	
--------------	--

Подп. и дата	
--------------	--

Инв. № подл.	
--------------	--

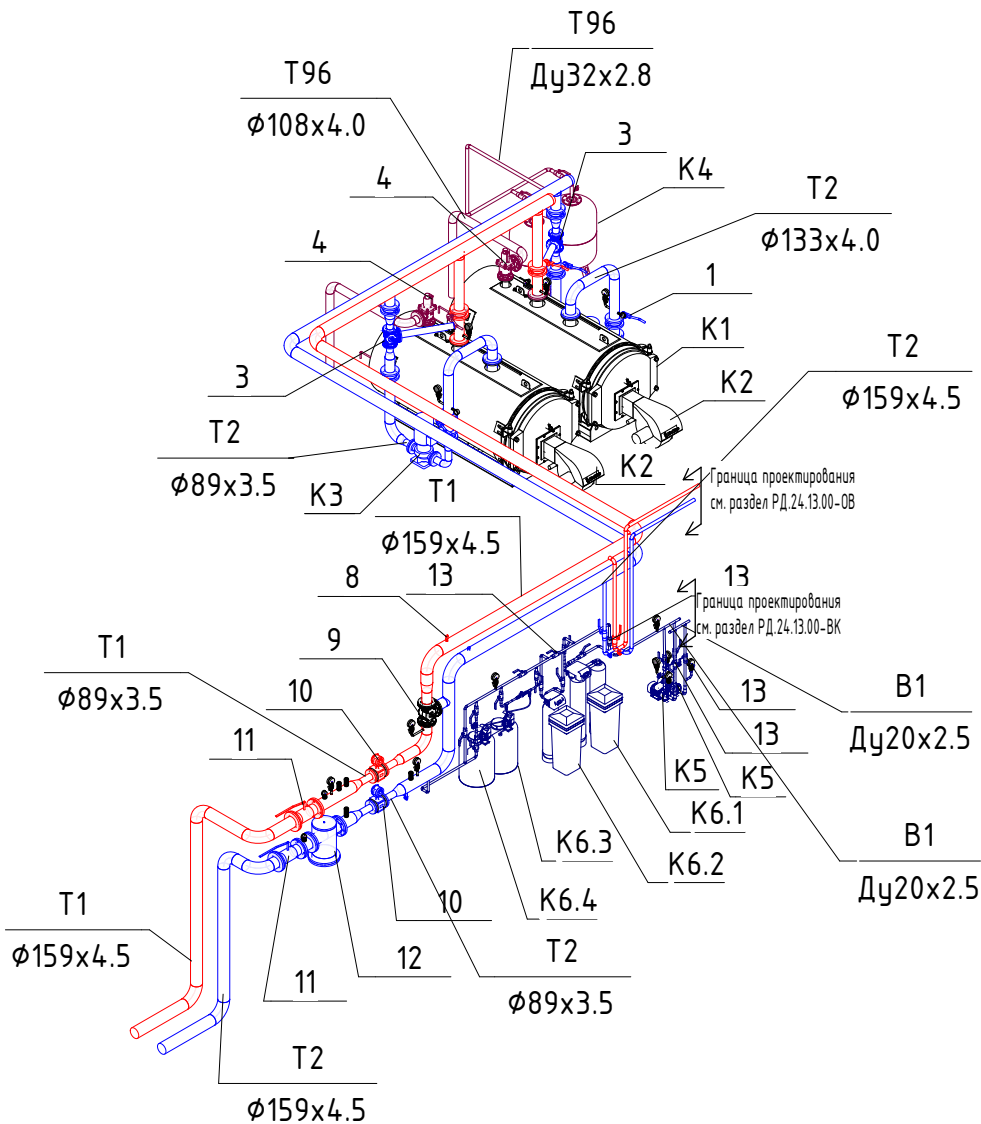

						-ТМ				
						"Котельная", расположенная по адресу: Ленинградская область, Гатчинский район, п. Новый Свет				
Изм.	Кол.уч.	Лист	№ док.	Подп.	Дата					
Разработал		Плотников			06.25	Котельная		Стадия	Лист	Листов
								Р	7	
						Изометрический вид трубопроводов.				
Проверил										
ГИП										